



## Portal 2

### Planta 1ª - Puerta B

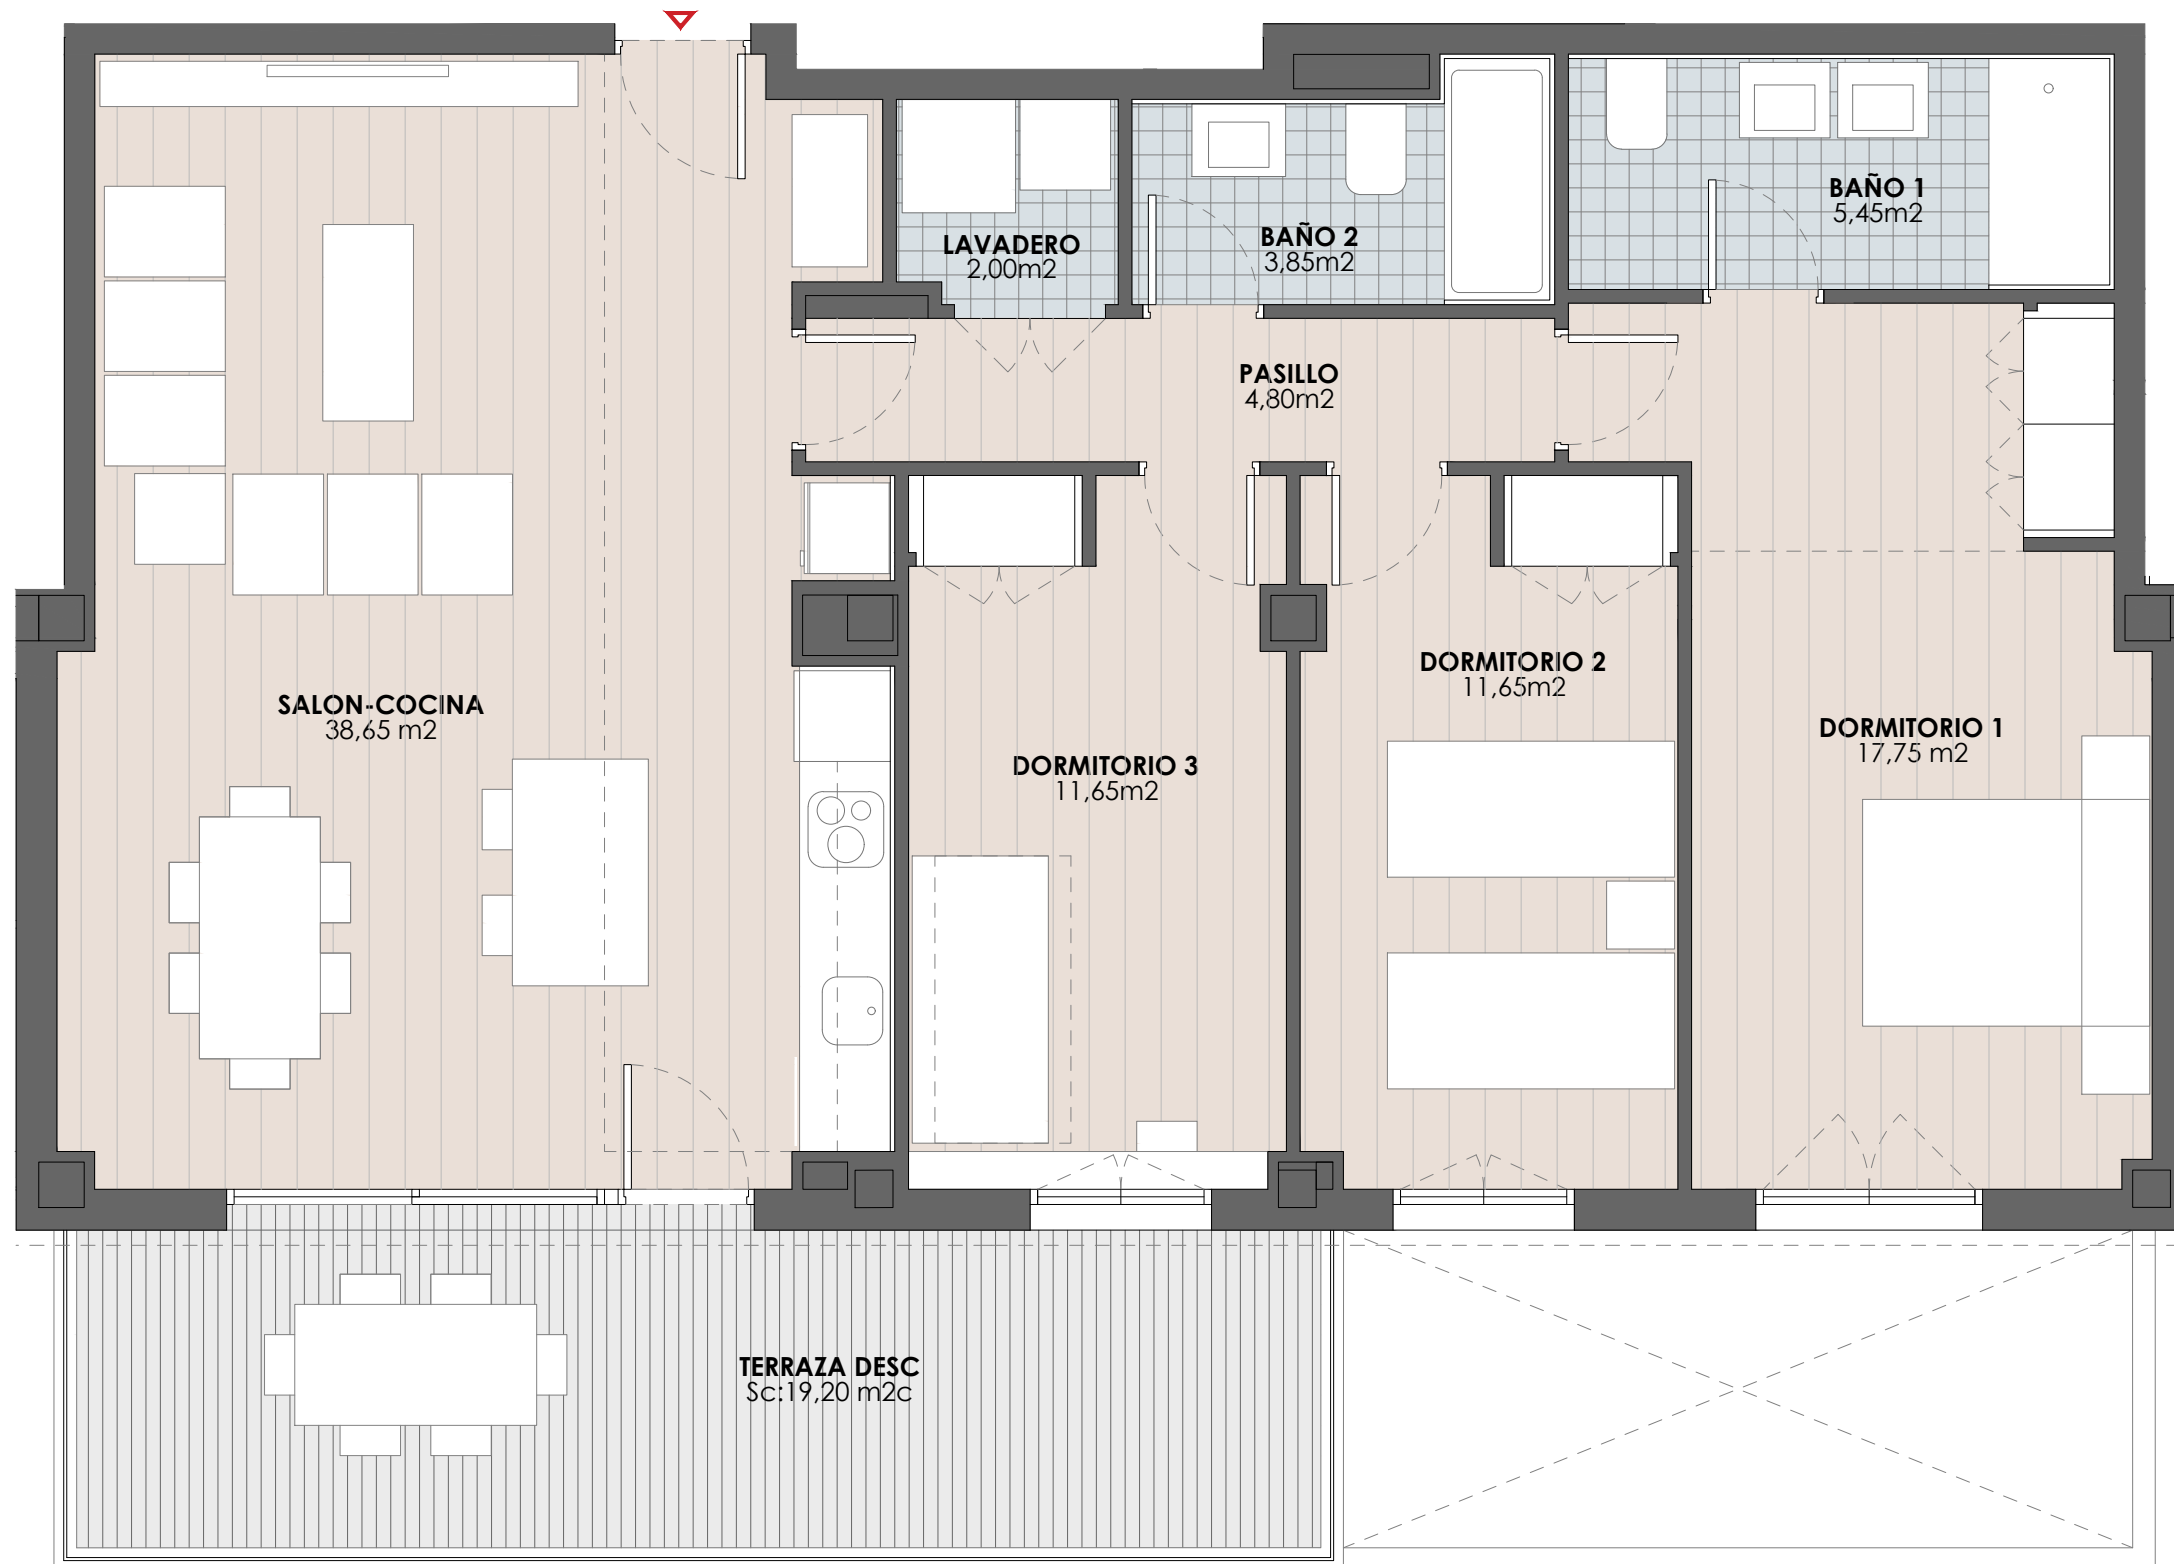

Sup. Útil Interior Vivienda	95,80 m <sup>2</sup> u
<b>Sup. Construida</b> (Inc. p/p ZZ.CC.)	<b>117,77 m<sup>2</sup>c</b>
Sup. Const. Exterior Cubierta	-
Sup. Const. Exterior Descubierta	19,20 m <sup>2</sup> c

Superficies Aproximadas.

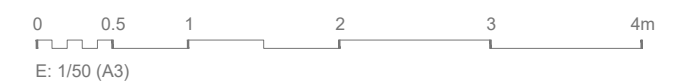

ESCALA CALIFICACIÓN ENERGÉTICA	Consumo de Energía kWh/m <sup>2</sup> año	Emisiones kg CO <sub>2</sub> /m <sup>2</sup> año
<b>A</b> más eficiente		
<b>B</b>	<b>B</b>	<b>B</b>
<b>C</b>		
<b>D</b>		
<b>E</b>		
<b>F</b>		
<b>G</b> menos eficiente		

CALIFICACIÓN ENERGÉTICA de PROYECTO

Superficies según Decreto 218 / 2005

Sup. Útil Total	104,43 m <sup>2</sup> u
Sup. Construida Total (incl. pp / ZZ.CC.)	127,37 m <sup>2</sup> c